
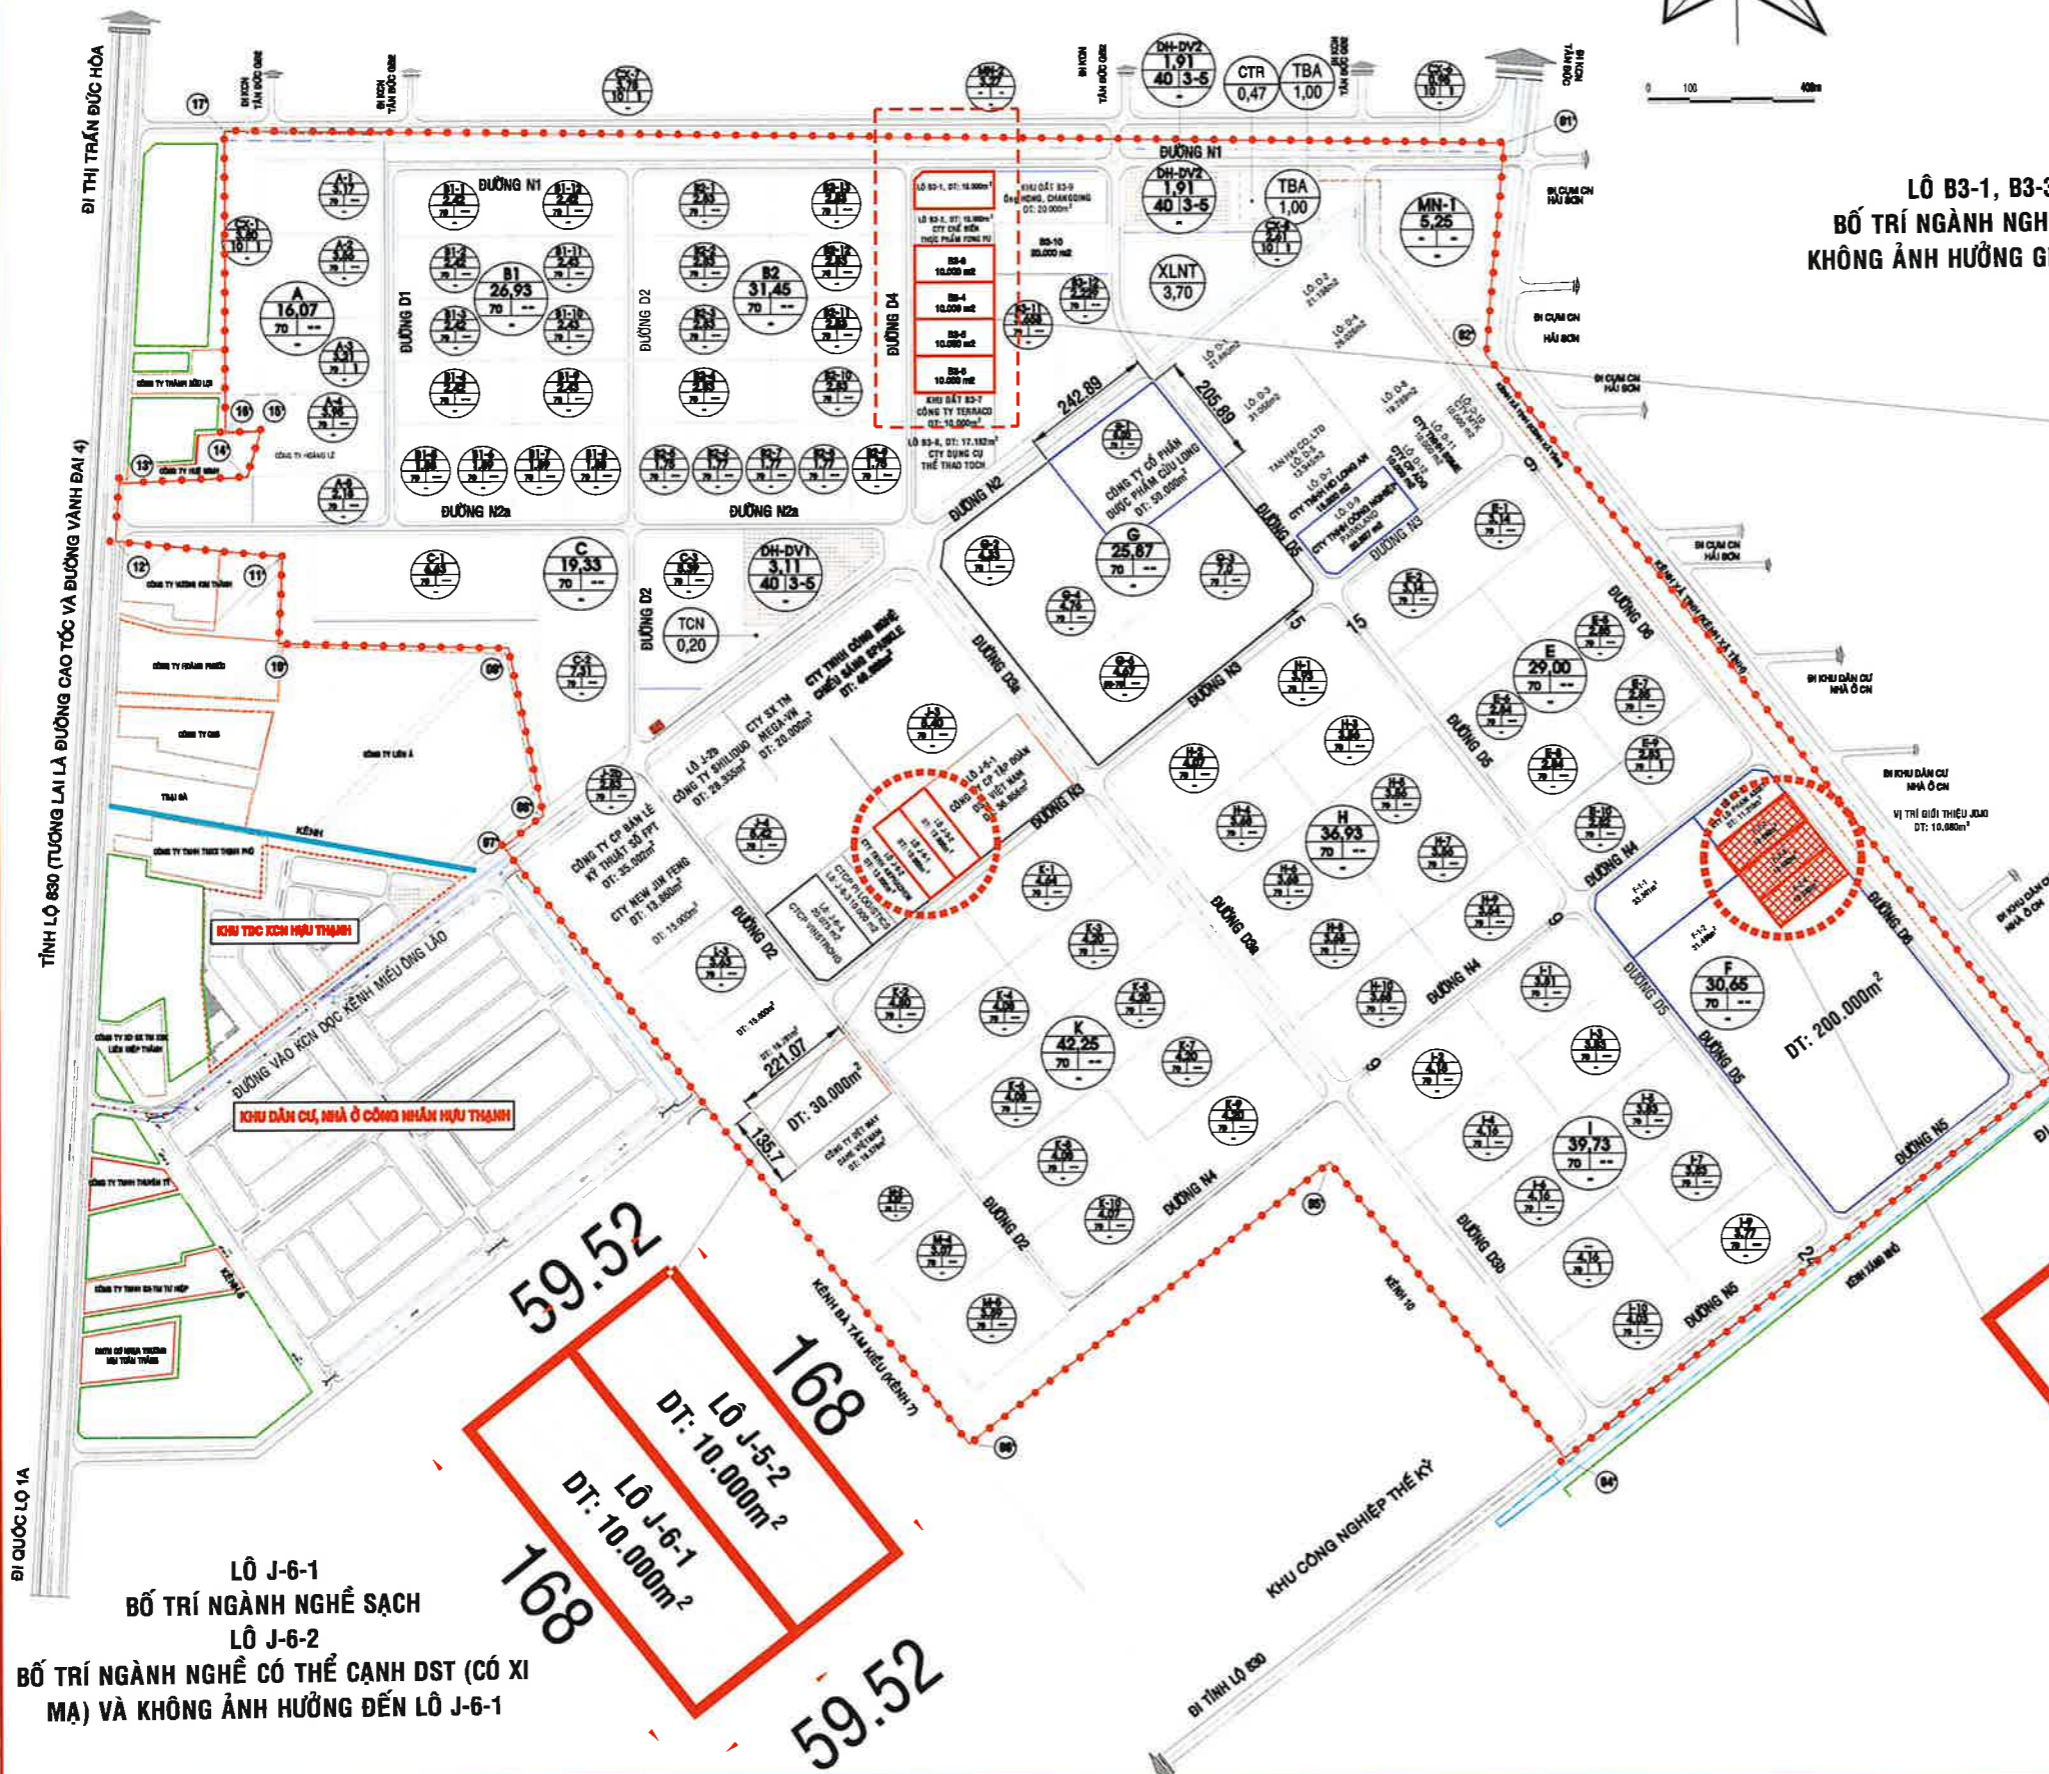


MẶT BẰNG KHU CÔNG NGHIỆP HỮU THẠNH, HUYỆN ĐỨC HÒA, TỈNH LONG AN CÁC KHU ĐẤT 1HA

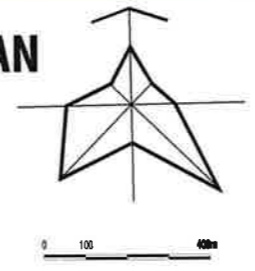

Lô B3-1, B3-3
BỐ TRÍ NGÀNH NGHỀ SẠCH
KHÔNG ẢNH HƯỞNG GREEN FOOD

B3-1	10.000 m ²
B3-2	10.000 m ²
CTY GREEN FOODS	
B3-3	10.000 m ²
B3-4	10.000 m ²
B3-5	10.000 m ²
B3-6	10.000 m ²

53.77 21.21 132.06 68.77

68 68 68 68

Lô J-6-1
BỐ TRÍ NGÀNH NGHỀ SẠCH
Lô J-6-2
BỐ TRÍ NGÀNH NGHỀ CÓ THỂ CẠNH DST (CÓ XI MA) VÀ KHÔNG ẢNH HƯỞNG ĐẾN Lô J-6-1

168 168 59.52 59.52

Lô J-5-2
DT: 10.000m²

Lô J-6-1
DT: 10.000m²

Lô F-2-2, F-2-3, F-2-4
10.080m²
10.080m²
10.080m²

160 63 63 63

147.07

KHU VỰC BỐ TRÍ NGÀNH NGHỀ SẠCH
KHÔNG ẢNH HƯỞNG PEPSI

Lô J-6-1
BỐ TRÍ NGÀNH NGHỀ SẠCH
Lô J-6-2
BỐ TRÍ NGÀNH NGHỀ CÓ THỂ CẠNH DST (CÓ XI MA) VÀ KHÔNG ẢNH HƯỞNG ĐẾN Lô J-6-1

KHU VỰC BỐ TRÍ NGÀNH NGHỀ SẠCH
KHÔNG ẢNH HƯỞNG PEPSI