


BẢN ĐỒ QUY HOẠCH SỬ DỤNG ĐẤT KCN HÀM KIÊM I

HAM KIEM I INDUSTRIAL PARK PLANNING MAP

KHU CÔNG NGHIỆP HÀM KIÊM I

KHU DÂN CƯ - DỊCH VỤ - THƯƠNG MẠI
KHU CÔNG NGHIỆP HÀM KIÊM

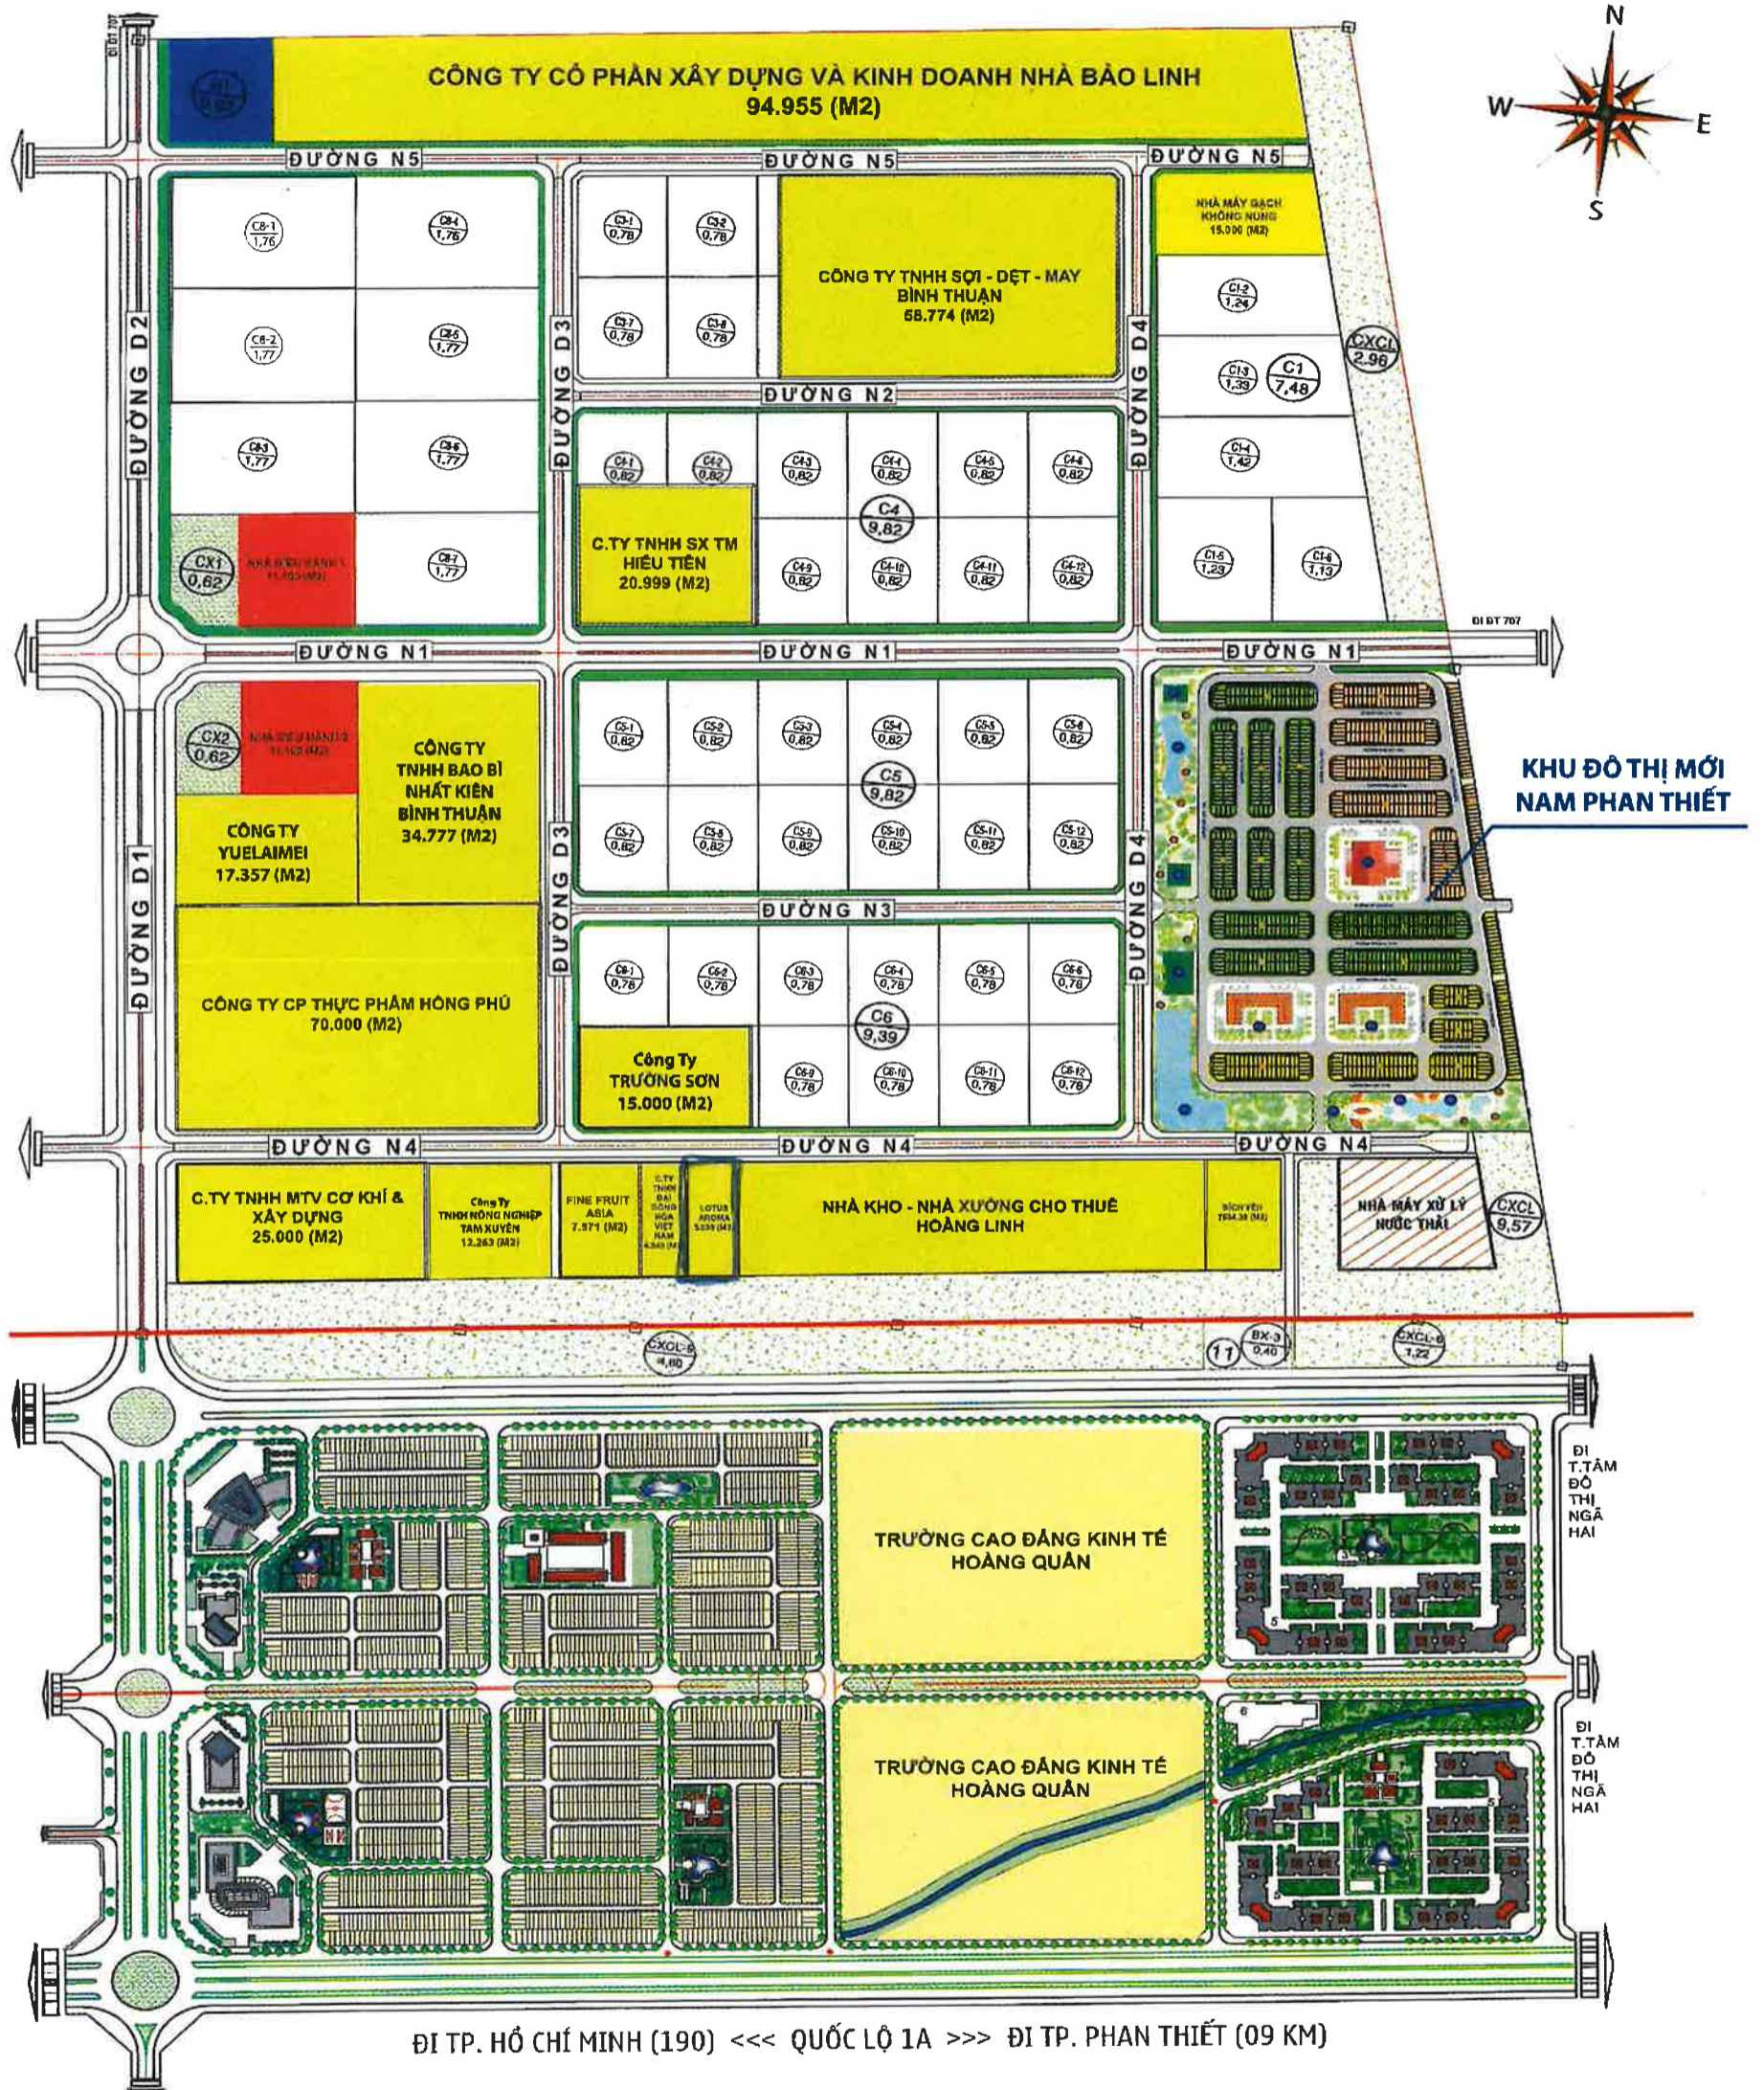

Ghi chú:

- : ĐẤT SẠCH
- : ĐẤT KHU ĐIỀU HÀNH - DỊCH VỤ
- : ĐẤT CÂY XANH - CÂY XANH CÁCH LY
- : ĐẤT CÔNG TRÌNH CẤP NƯỚC
- : ĐẤT ĐÃ CHO THUÊ

Note:

- : LAND FOR INDUSTRIAL FACTORIES
- : LAND FOR HEAD OFFICE AND SERVICES
- : LAND FOR PLANTING TREES AND SEPERATED TREES
- : LAND FOR WATER SUPPLY BUILDING
- : RELEASED LAND