


KHU CÔNG NGHIỆP PRODEZI


KHU DÂN CƯ LƯƠNG HÒA

ĐƯỜNG LƯƠNG HÒA - BÌNH CHÁNH

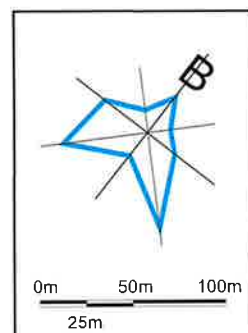

RA ĐƯỜNG 830
(VÀNH ĐAI 4)

ĐI KCN TANDOLAND

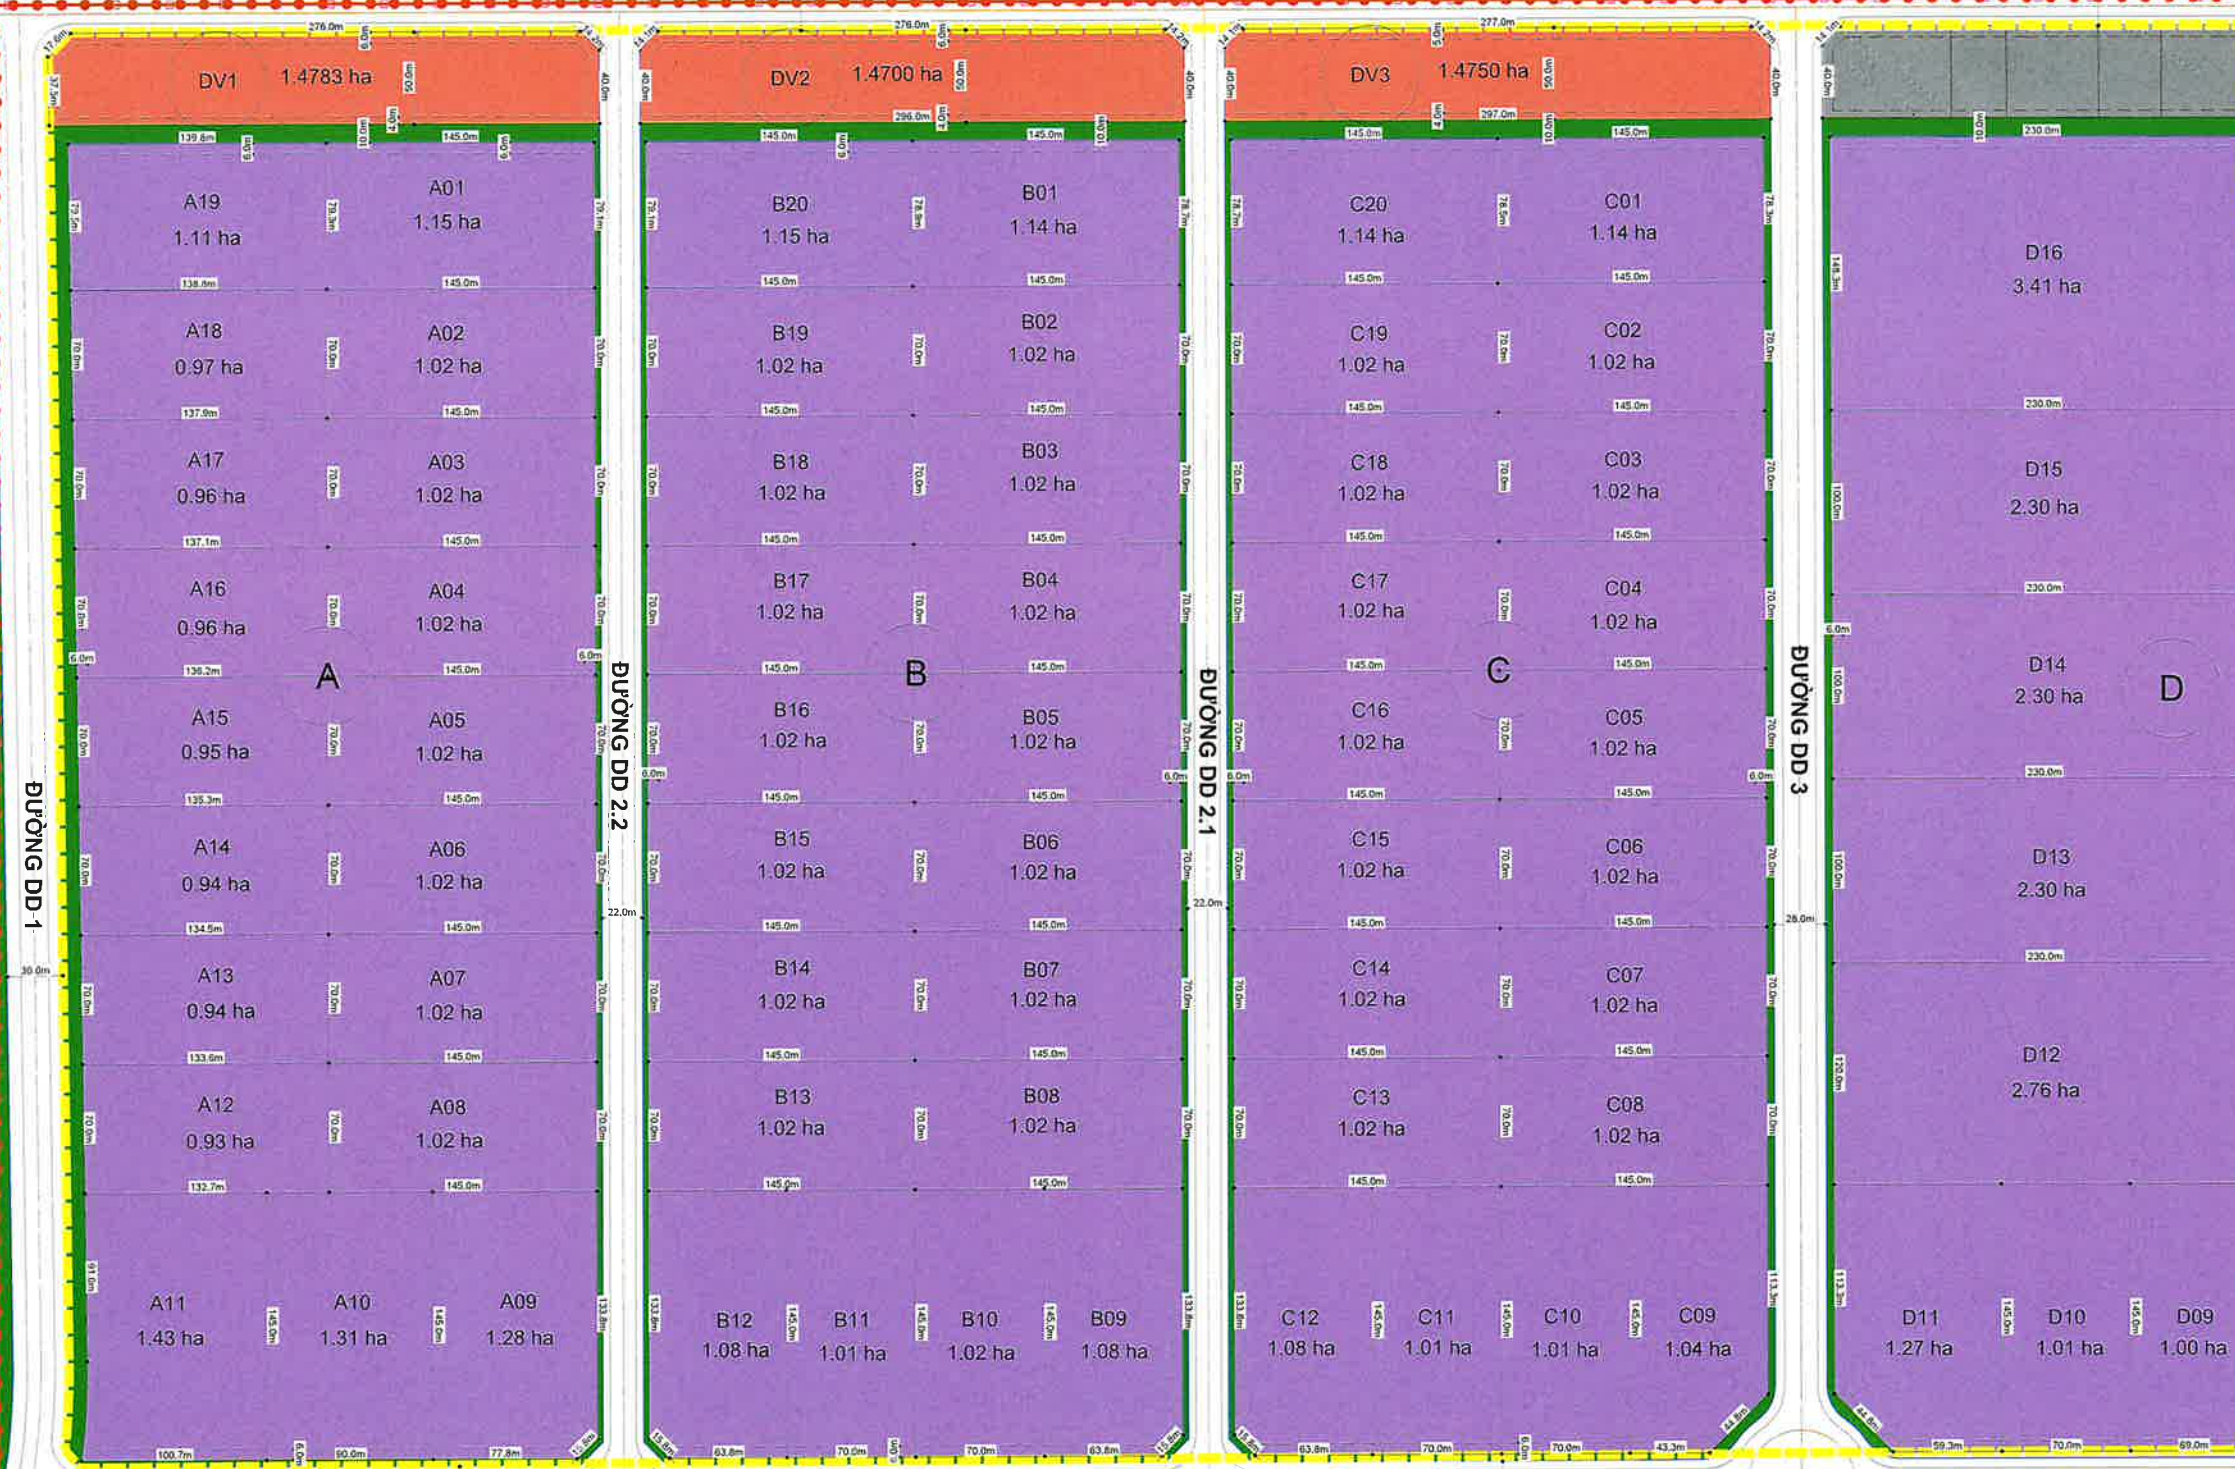

GHI CHÚ:

- Đất hành chánh, dịch vụ
- Đất nhà máy, kho tàng

- Đất hạ tầng kỹ thuật
- Đất cây xanh
- Mặt nước

Giai đoạn 1

Chỉ giới xây dựng

Tên lô

Ranh khu công nghiệp